新横浜駅（仮称）工事に伴う環状２号線車線規制等のお知らせ

皆様には、日頃より相鉄・東急直通線事業に対し、ご理解とご協力を賜り厚くお礼申し上げます。

さて、新横浜駅（仮称）工事は、平成２５年１２月初旬から工事に必要な作業帯を設置して、一部車線規制等をさせていただきながら工事を進めておりますが、平成26年10月1日から平成26年11月30日の間に予定している工事の内容等は、下記のとおりとなっていますのでお知らせいたします。なお、作業帯の形状は、先月までと変更がありません。

皆様には、引き続きご迷惑とご不便をお掛けすることとなりますが、通行の安全に十分配慮して工事を進めてまいりますので、ご理解・ご協力くださいますよう、よろしくお願いいたします。

なお、工事についてお気づきの点がございましたら、下記連絡先までご連絡ください。

工事工程表（平成26年10月1日 ～ 平成26年11月30日）

(注)工事は平成30年度末まで行う予定です。

			平成２６年10月																														
施工場所	作業番号	作業内容	1	2	3	4	5	6	7	8	9	10	11	12	13	14	15	16	17	18	19	20	21	22	23	24	25	26	27	28	29	30	31
			水	木	金	土	日	月	火	水	木	金	土	日	月	火	水	木	金	土	日	月	火	水	木	金	土	日	月	火	水	木	金
西工区	①	鋼製地中連続壁工事						🟩	🟩	🟩	🟩	🟩	🟩		🟩	🟩	🟩	🟩	🟩	🟩													
		中間杭打設工事	🟩	🟩	🟩	🟩		🟩	🟩	🟩	🟩	🟩	🟩		🟩	🟩	🟩	🟩	🟩	🟩		🟩	🟩	🟩	🟩	🟩	🟩		🟩	🟩	🟩	🟩	🟩
		路面覆工架設工事																															
東工区	②	鋼製地中連続壁工事	🟩	🟩	🟩	🟩		🟩	🟩	🟩	🟩	🟩	🟩		🟩	🟩	🟩	🟩	🟩	🟩		🟩	🟩	🟩	🟩	🟩	🟩						
		中間杭打設工事																															
		路面覆工架設工事																											🟩	🟩	🟩	🟩	🟩
交差部工区	③	建込杭設置工	🟧	🟧	🟧	🟧		🟧	🟩	🟩	🟩	🟩	🟩		🟩	🟩	🟩	🟩	🟩	🟩		🟩	🟩	🟩	🟩	🟩	🟩		🟩	🟩	🟩	🟩	🟩
交差部工区	④	第6出入口撤去																															
交差部工区	⑤	A4仮歩道橋階段工事	🟦	🟦	🟦	🟦		🟦	🟦	🟦	🟦	🟦	🟦		🟦	🟩	🟩	🟩	🟩	🟩		🟩	🟩	🟩	🟩	🟩	🟩		🟩	🟩	🟩	🟩	🟩
交差部工区	⑥	中間杭打設工事	🟧	🟧	🟧	🟧		🟧	🟧	🟧	🟧	🟧	🟧		🟧	🟧	🟧	🟧	🟧	🟧		🟧	🟧	🟧	🟧	🟧	🟧		🟧	🟧	🟧	🟧	🟧
交差部工区	⑦	仮覆工設置工			🟧	🟧			🟧	🟧	🟧	🟧	🟧		🟧	🟧	🟧	🟧															
交差部工区	⑧	A2階段仮EV工事																				🟩	🟩	🟩	🟩	🟩	🟩		🟩	🟩	🟩	🟩	🟩
交差部工区	⑨	発進立坑工事	🟩	🟩	🟩	🟩		🟩	🟩	🟩	🟩	🟩	🟩		🟩	🟩	🟩	🟩	🟩	🟩		🟩	🟩	🟩	🟩	🟩	🟩		🟩	🟩	🟩	🟩	🟩

			平成２６年１１月																													
施工場所	作業番号	作業内容	1	2	3	4	5	6	7	8	9	10	11	12	13	14	15	16	17	18	19	20	21	22	23	24	25	26	27	28	29	30
			土	日	月	火	水	木	金	土	日	月	火	水	木	金	土	日	月	火	水	木	金	土	日	月	火	水	木	金	土	日
西工区	①	鋼製地中連続壁工事			🟩	🟩	🟩	🟩	🟩	🟩		🟩	🟩	🟩	🟩	🟩	🟩		🟩	🟩	🟩	🟩	🟩	🟩		🟩	🟩	🟩	🟩	🟩	🟩	
		中間杭打設工事																														
		路面覆工架設工事										🟩	🟩	🟩	🟩	🟩	🟩															
東工区	②	鋼製地中連続壁工事																														
		中間杭打設工事			🟩	🟩	🟩	🟩	🟩	🟩		🟩	🟩	🟩	🟩	🟩	🟩		🟩	🟩	🟩	🟩	🟩	🟩		🟩	🟩	🟩	🟩	🟩	🟩	
		路面覆工架設工事	🟩		🟩	🟩	🟩	🟩	🟩	🟩		🟩	🟩	🟩	🟩	🟩	🟩		🟩	🟩	🟩	🟩	🟩	🟩		🟩	🟩	🟩	🟩	🟩	🟩	
交差部工区	③	建込杭設置工	🟩		🟩	🟩	🟩	🟩	🟩	🟩		🟩	🟩	🟩	🟩	🟩	🟩		🟩	🟩	🟩	🟩	🟩	🟩		🟩	🟩	🟩	🟩	🟩	🟩	
交差部工区	④	第6出入口撤去			🟧	🟧	🟧	🟧	🟧	🟧		🟧	🟧	🟧	🟧	🟧	🟧		🟧	🟧	🟧	🟧	🟧	🟧		🟧	🟧	🟧	🟧	🟧	🟧	
交差部工区	⑤	A4仮歩道橋階段工事	🟩		🟩	🟩	🟩	🟩	🟩	🟩		🟩	🟩	🟩	🟩	🟩	🟩		🟩	🟩	🟩	🟩	🟩	🟩		🟩	🟩	🟩	🟩	🟩	🟩	
交差部工区	⑥	中間杭打設工事	🟧		🟧	🟧	🟧	🟧	🟧	🟧		🟧	🟧	🟧	🟧	🟧	🟧		🟧	🟧	🟧	🟧	🟧	🟧		🟧	🟧	🟧	🟧	🟧	🟧	
交差部工区	⑦	仮覆工設置工																														
交差部工区	⑧	A2階段仮EV工事	🟩		🟩	🟩	🟩	🟩	🟩	🟩		🟩	🟩	🟩	🟩	🟩	🟩		🟩	🟩	🟩	🟩	🟩	🟩		🟩	🟩	🟩	🟩	🟩	🟩	
交差部工区	⑨	発進立坑工事	🟩		🟩	🟩	🟩	🟩	🟩	🟩		🟩	🟩	🟩	🟩	🟩	🟩		🟩	🟩	🟩	🟩	🟩	🟩		🟩	🟩	🟩	🟩	🟩	🟩	

【作業時間】

🟦 昼間工事(8:00～18:00)
🟧 夜間工事(21:00～6:00)
🟩 昼夜間工事(8:00～翌朝8:00)

作業帯期間：【平成26年 10月初～11月末】

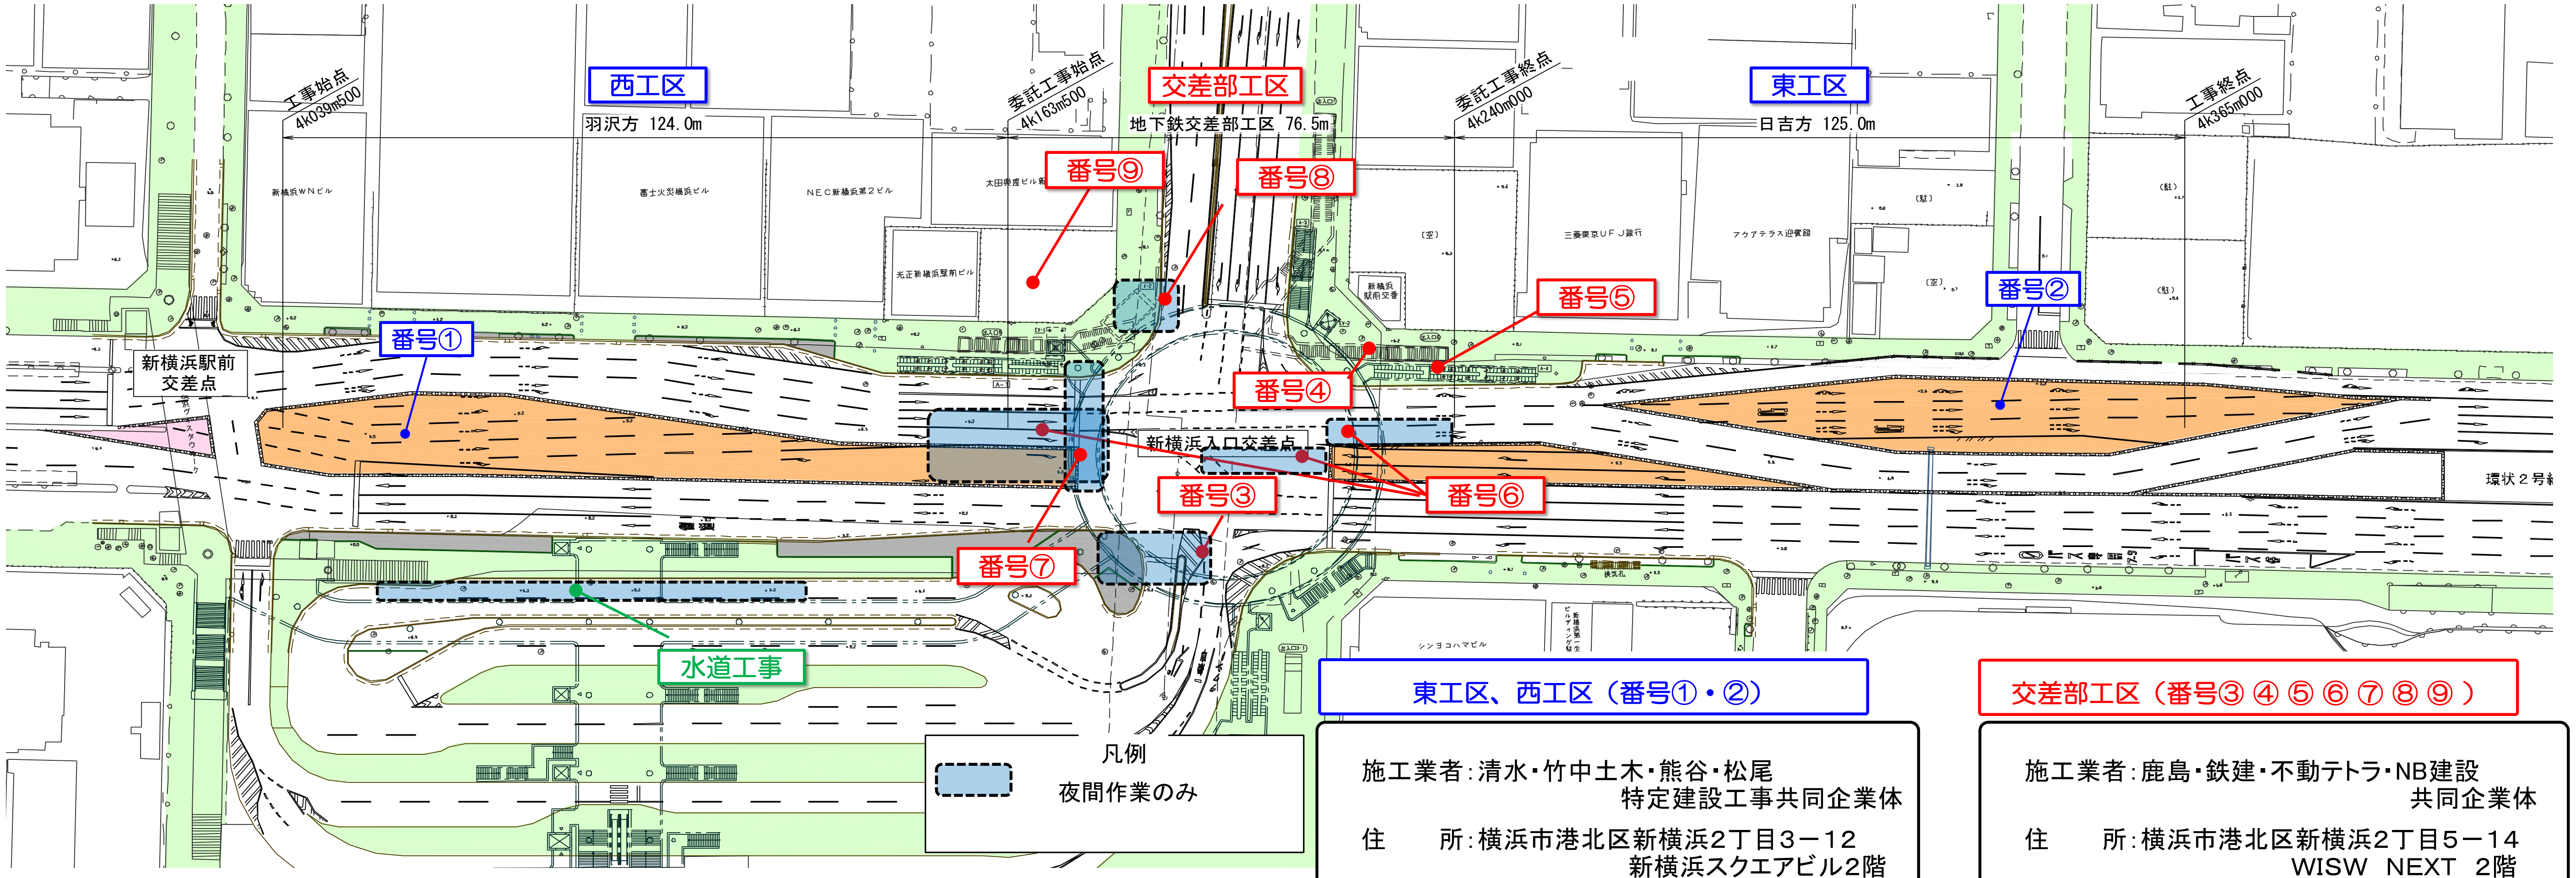
工事始点
4k039m500
西工区
羽沢方 124.0m
委託工事始点
4k163m500
交差部工区
地下鉄交差部工区 76.5m
委託工事終点
4k240m000
東工区
日吉方 125.0m
工事終点
4k365m000
新横浜WNビル
富士火災横浜ビル
NEC新横浜第2ビル
太田興産ビル
光正新横浜駅前ビル
新横浜駅前交番
三菱東京UFJ銀行
アクアテラス迎賓館
番号⑨
番号⑧
番号⑤
番号②
番号①
新横浜駅前
交差点
番号④
新横浜入口交差点
番号③
番号⑥
番号⑦
環状２号線
水道工事
凡例
夜間作業のみ

東工区、西工区（番号①・②）

施工業者：清水・竹中土木・熊谷・松尾
特定建設工事共同企業体
住　　所：横浜市港北区新横浜2丁目3－12
新横浜スクエアビル2階
電話番号： 045－478－6371（昼夜）

交差部工区（番号③ ④ ⑤ ⑥ ⑦ ⑧ ⑨ ）

施工業者：鹿島・鉄建・不動テトラ・NB建設
共同企業体
住　　所：横浜市港北区新横浜2丁目5－14
WISW　NEXT　2階
電話番号： 045－476－0875（昼夜）