

新横浜駅（仮称）工事に伴う環状2号線車線規制等のお知らせ


皆様には、日頃より相鉄・東急直通線事業に対し、深い御理解と御協力を賜り厚く御礼申し上げます。さて、平成25年12月初旬から新横浜駅（仮称）工事に必要な作業帯を設置させていただいております。工事の進捗に伴い、1月末から順次作業帯を変更し、下記の車線規制にて工事を行います。皆様には、引き続き御不便と御迷惑をお掛けすることとなりますが、通行の安全に十分配慮して工事を進めてまいりますので、御理解・御協力くださいますよう、よろしくお願いいたします。なお、工事についてお気づきの点がございましたら、下記連絡先までご連絡ください。
鉄道・運輸機構ホームページ http://www.chokutsusen.jp/
横浜市交通局ホームページ http://www.city.yokohama.lg.jp/koutuu/kouji

工事工程表（平成28年2月1日～平成28年3月31日）


（注）工事は平成30年度末まで行う予定です。

Table with columns for construction site (西工区, 東工区, 交差部工区), work number (1-7), work content, and a calendar grid for February and March 2016. Legend for work hours: 昼間工事 (8:00~18:00), 夜間工事 (21:00~6:00), 昼夜間工事 (8:00~翌朝8:00).


作業帯期間：【平成28年1月末～平成28年3月初旬までを予定】

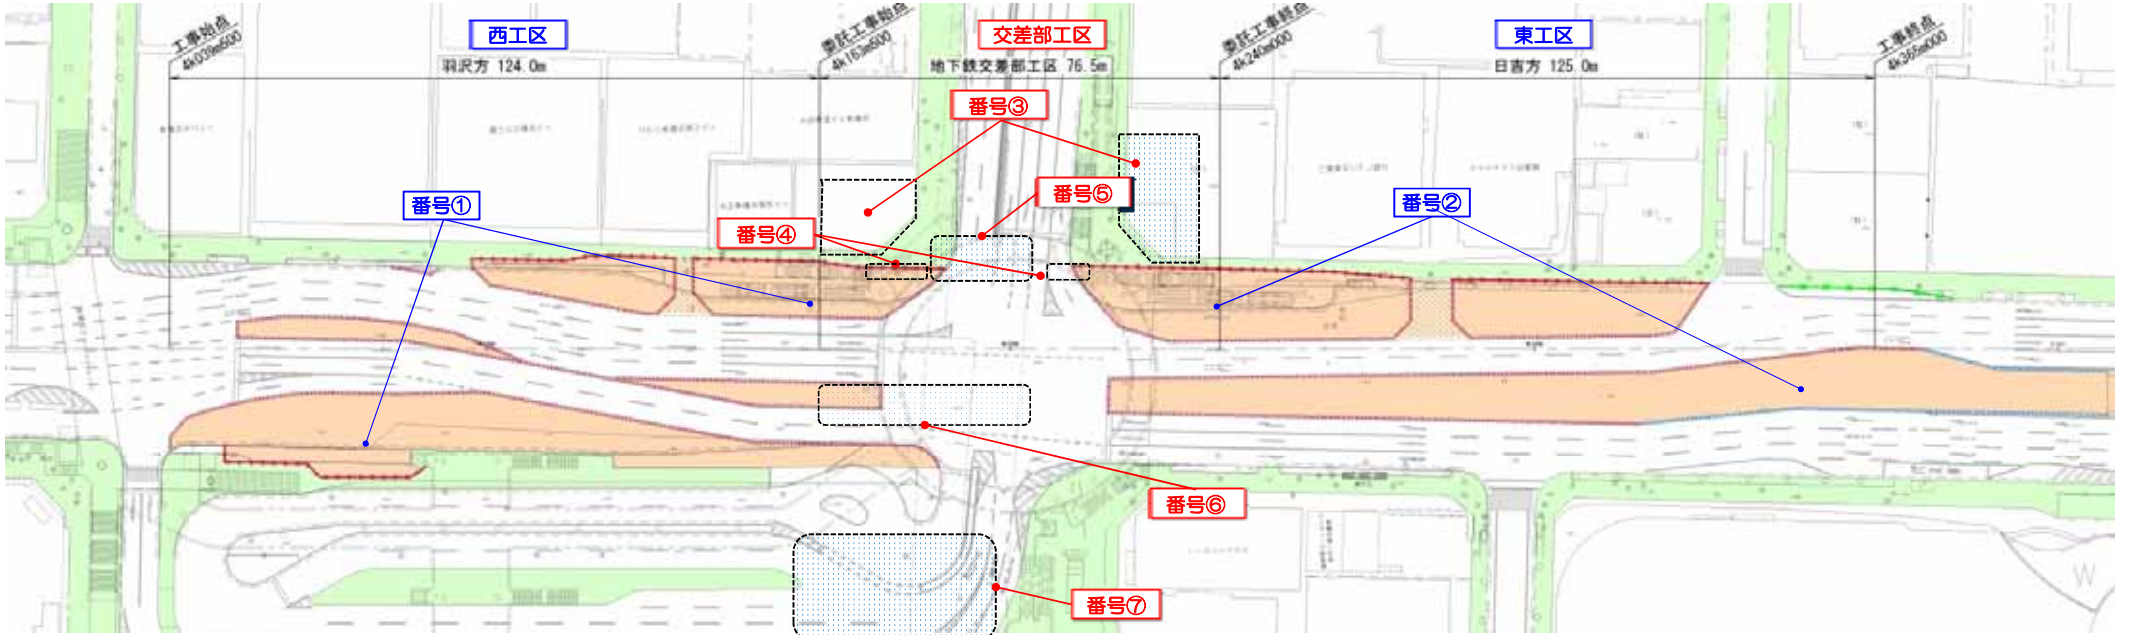

作業帯期間：【平成28年3月初旬～平成28年3月中旬までを予定】

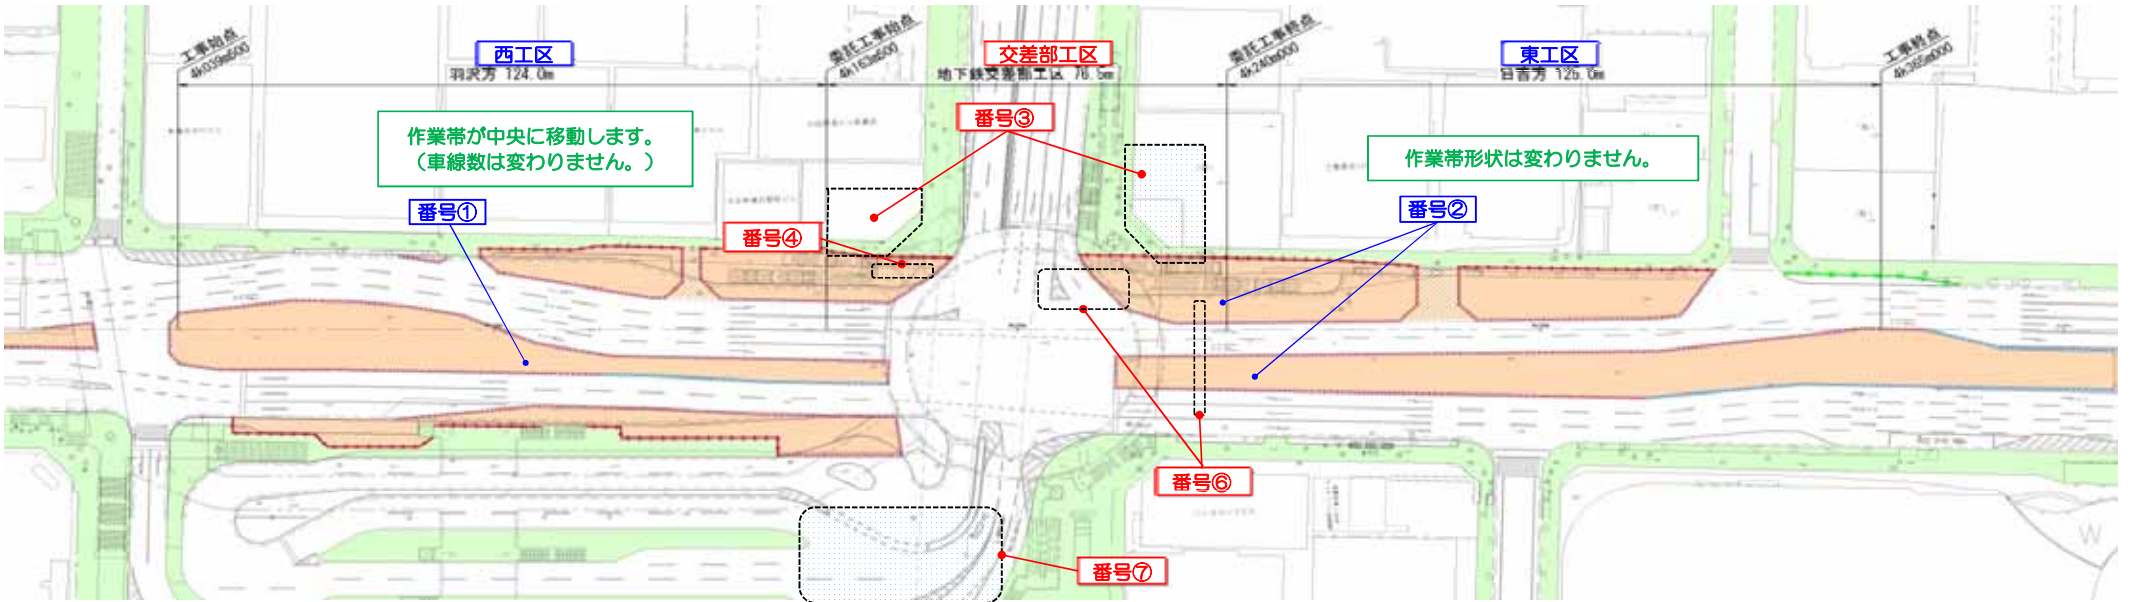

作業帯期間：【平成28年3月中旬～平成28年3月末までを予定】

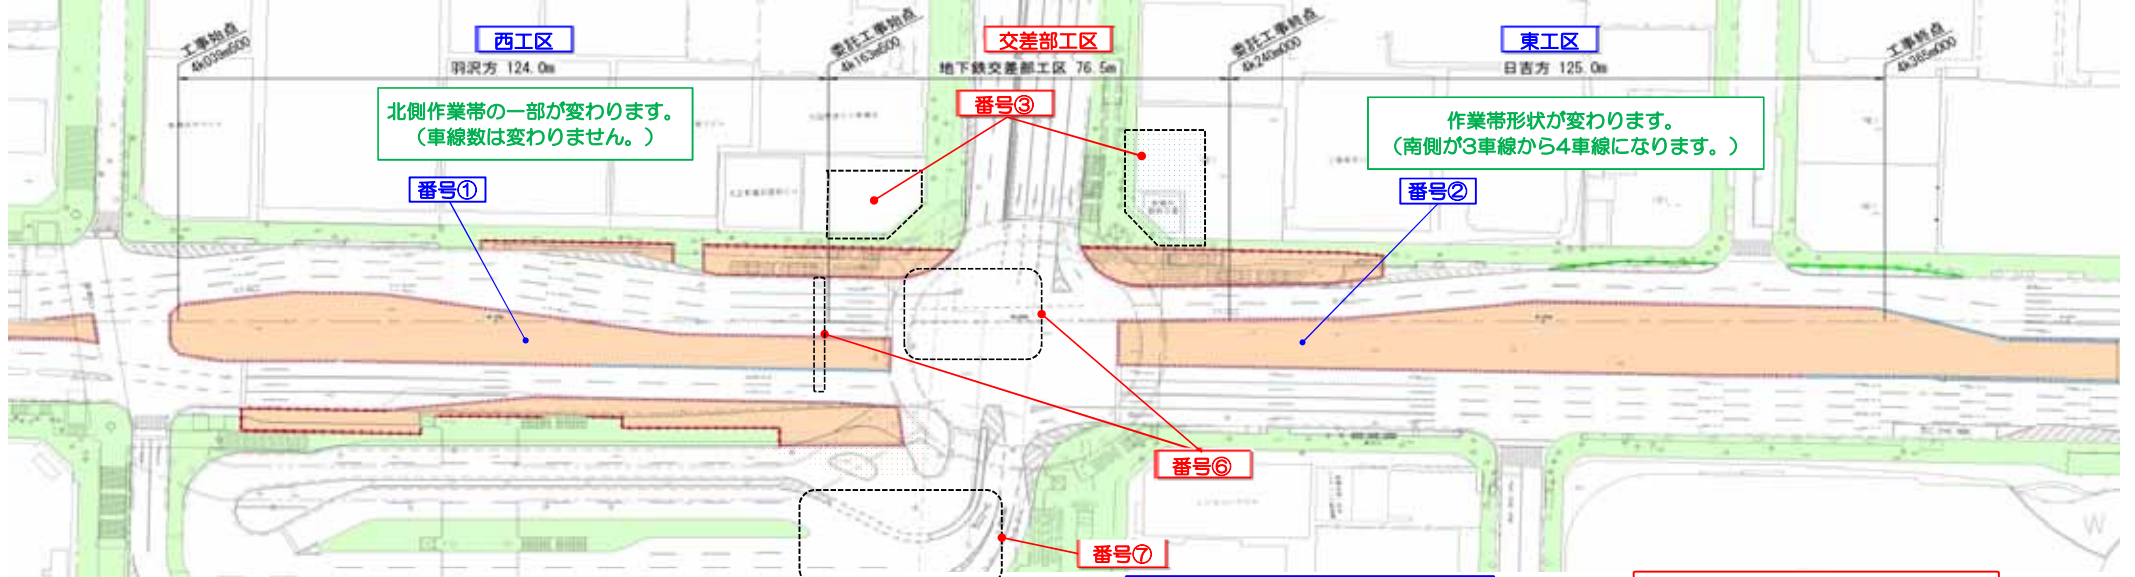

凡例
[] 夜間作業あり

東工区、西工区（番号①②）
施工業者：清水・竹中土木・熊谷・松尾 特定建設工事共同企業体
住所：横浜市港北区新横浜2丁目3-12 新横浜スクエアビル2階
電話番号：045-478-6371(昼夜)

交差部工区（番号③④⑤⑥⑦）
施工業者：鹿島・鉄建・不動テトラ・NB建設 共同企業体
住所：横浜市港北区新横浜2丁目5-14 WISW NEXT 2階
電話番号：045-476-0875(昼夜)